



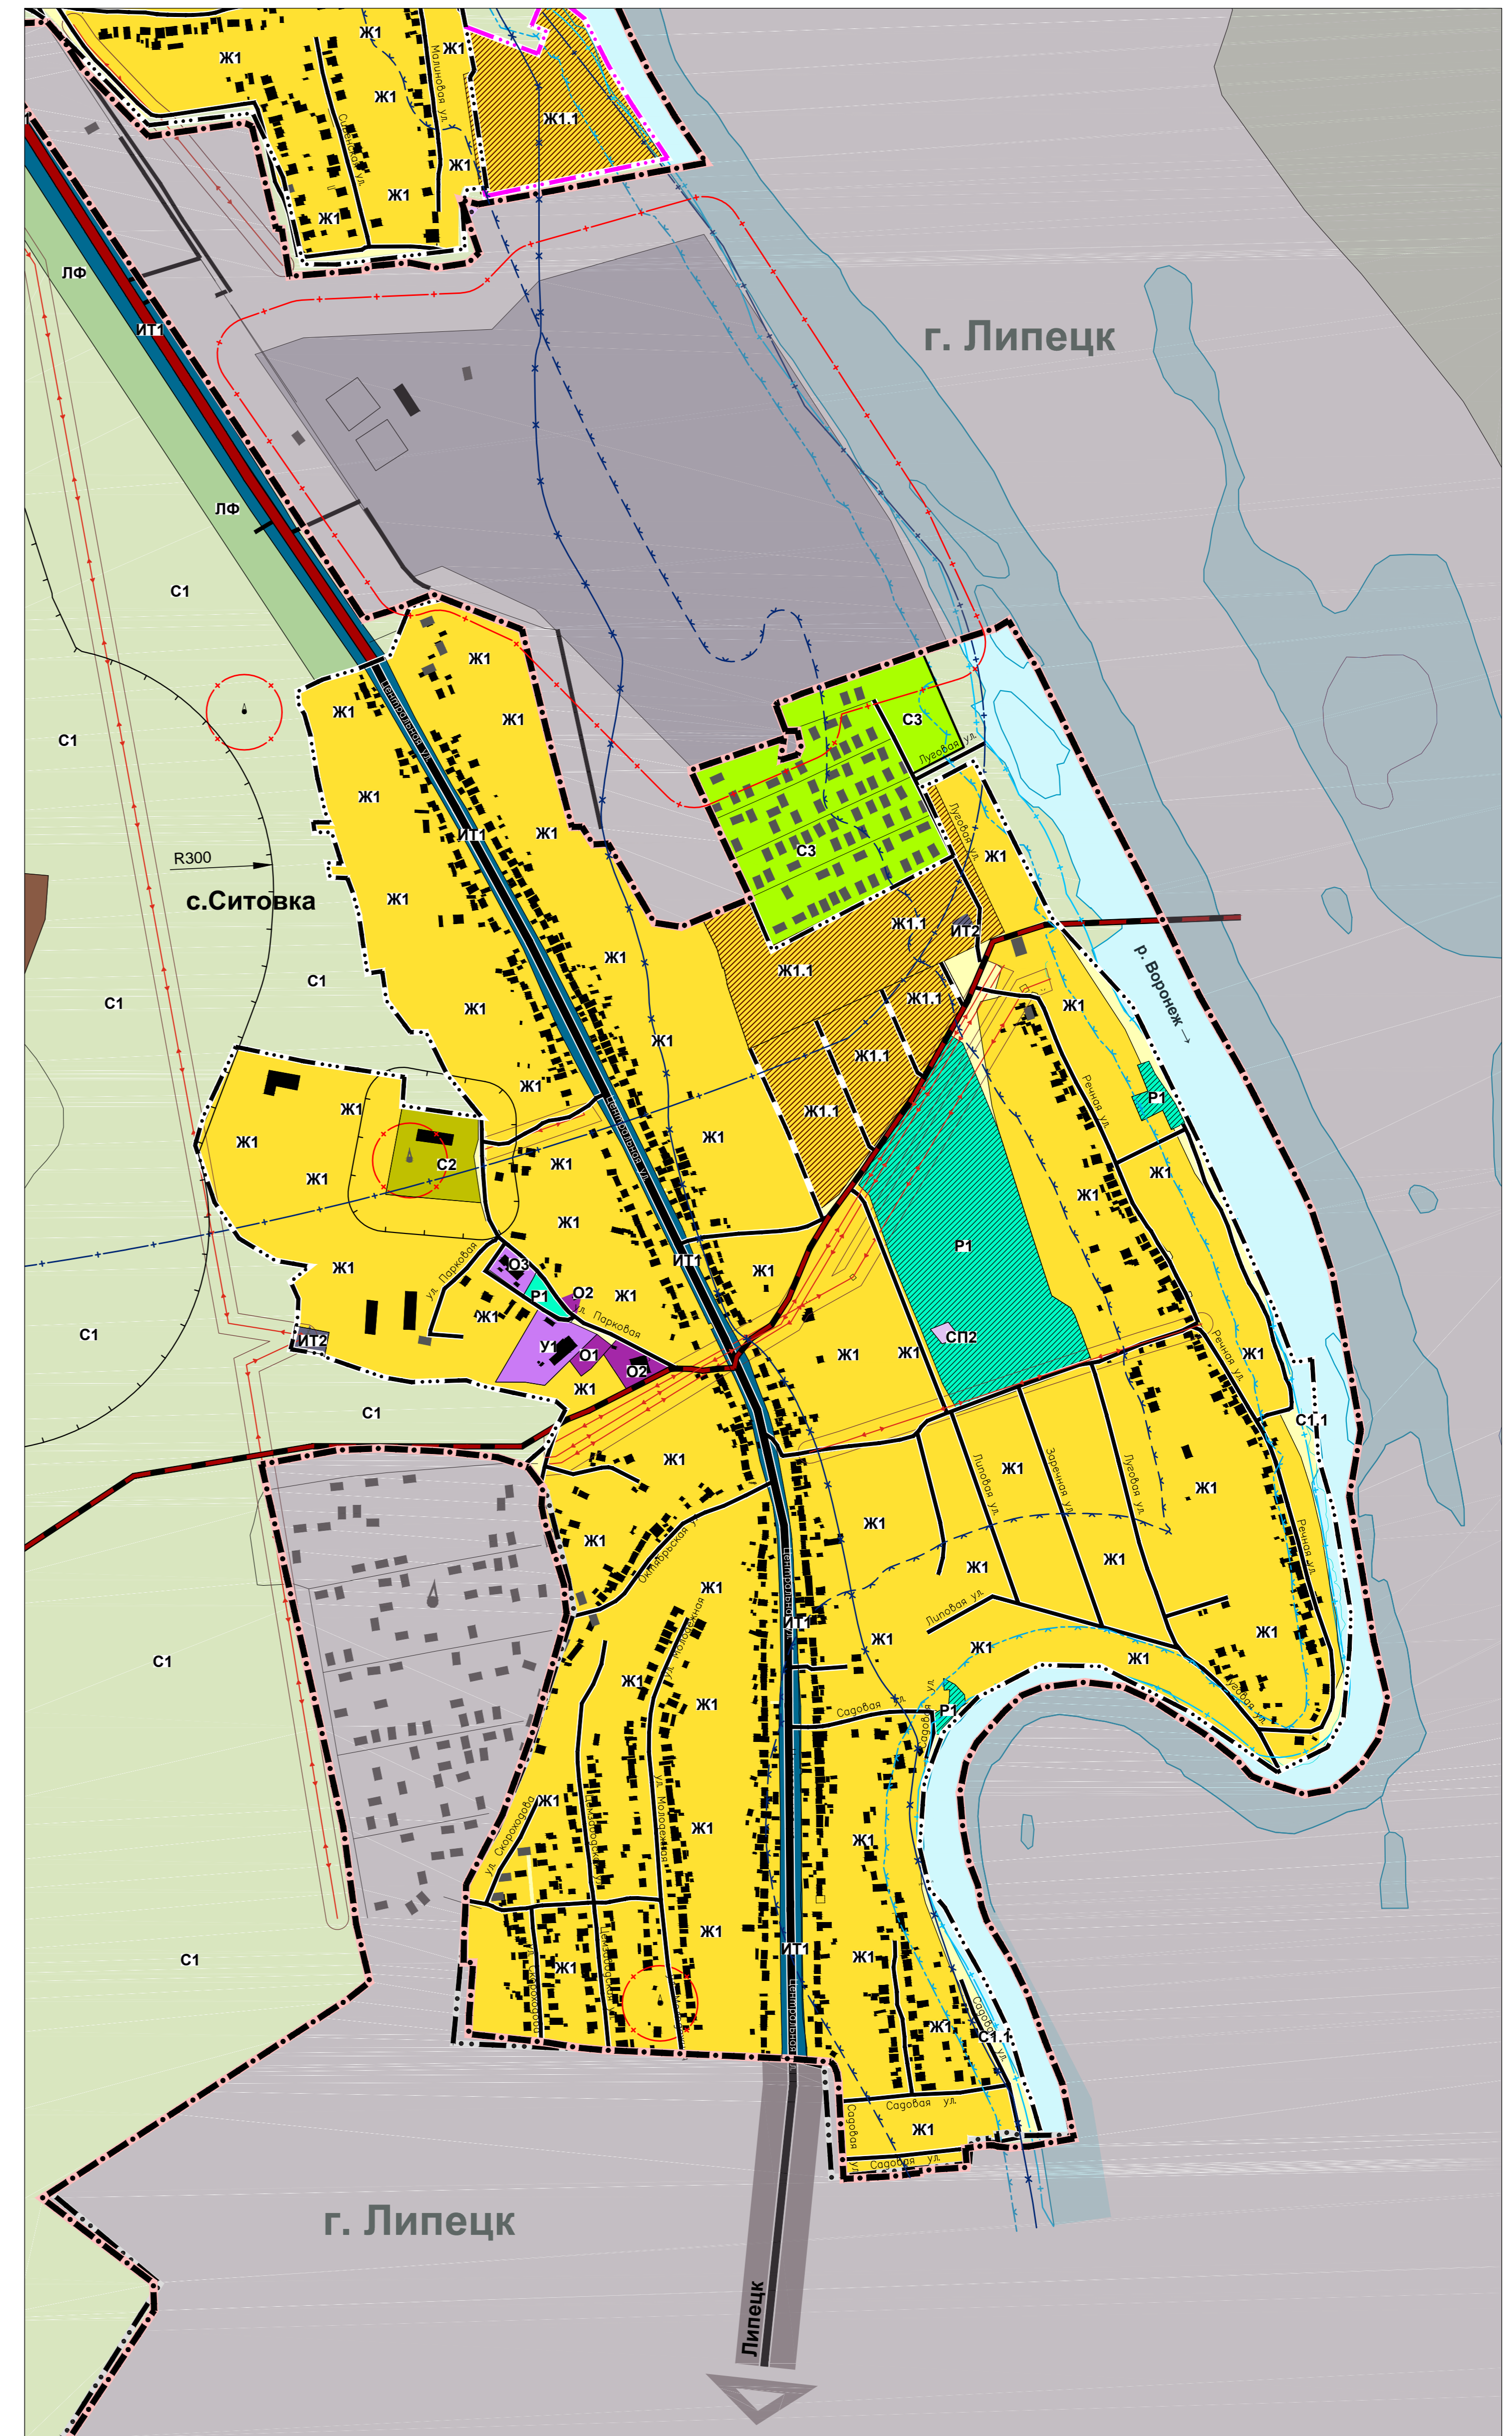

Внесение изменений в Правила землепользования и застройки сельского поселения Введенский сельсовет Липецкого муниципального района Липецкой области

Карта градостроительного зонирования с. Введенка, с. Воскресеновка и с. Ситовка с границами зон с особыми условиями использования территорий.

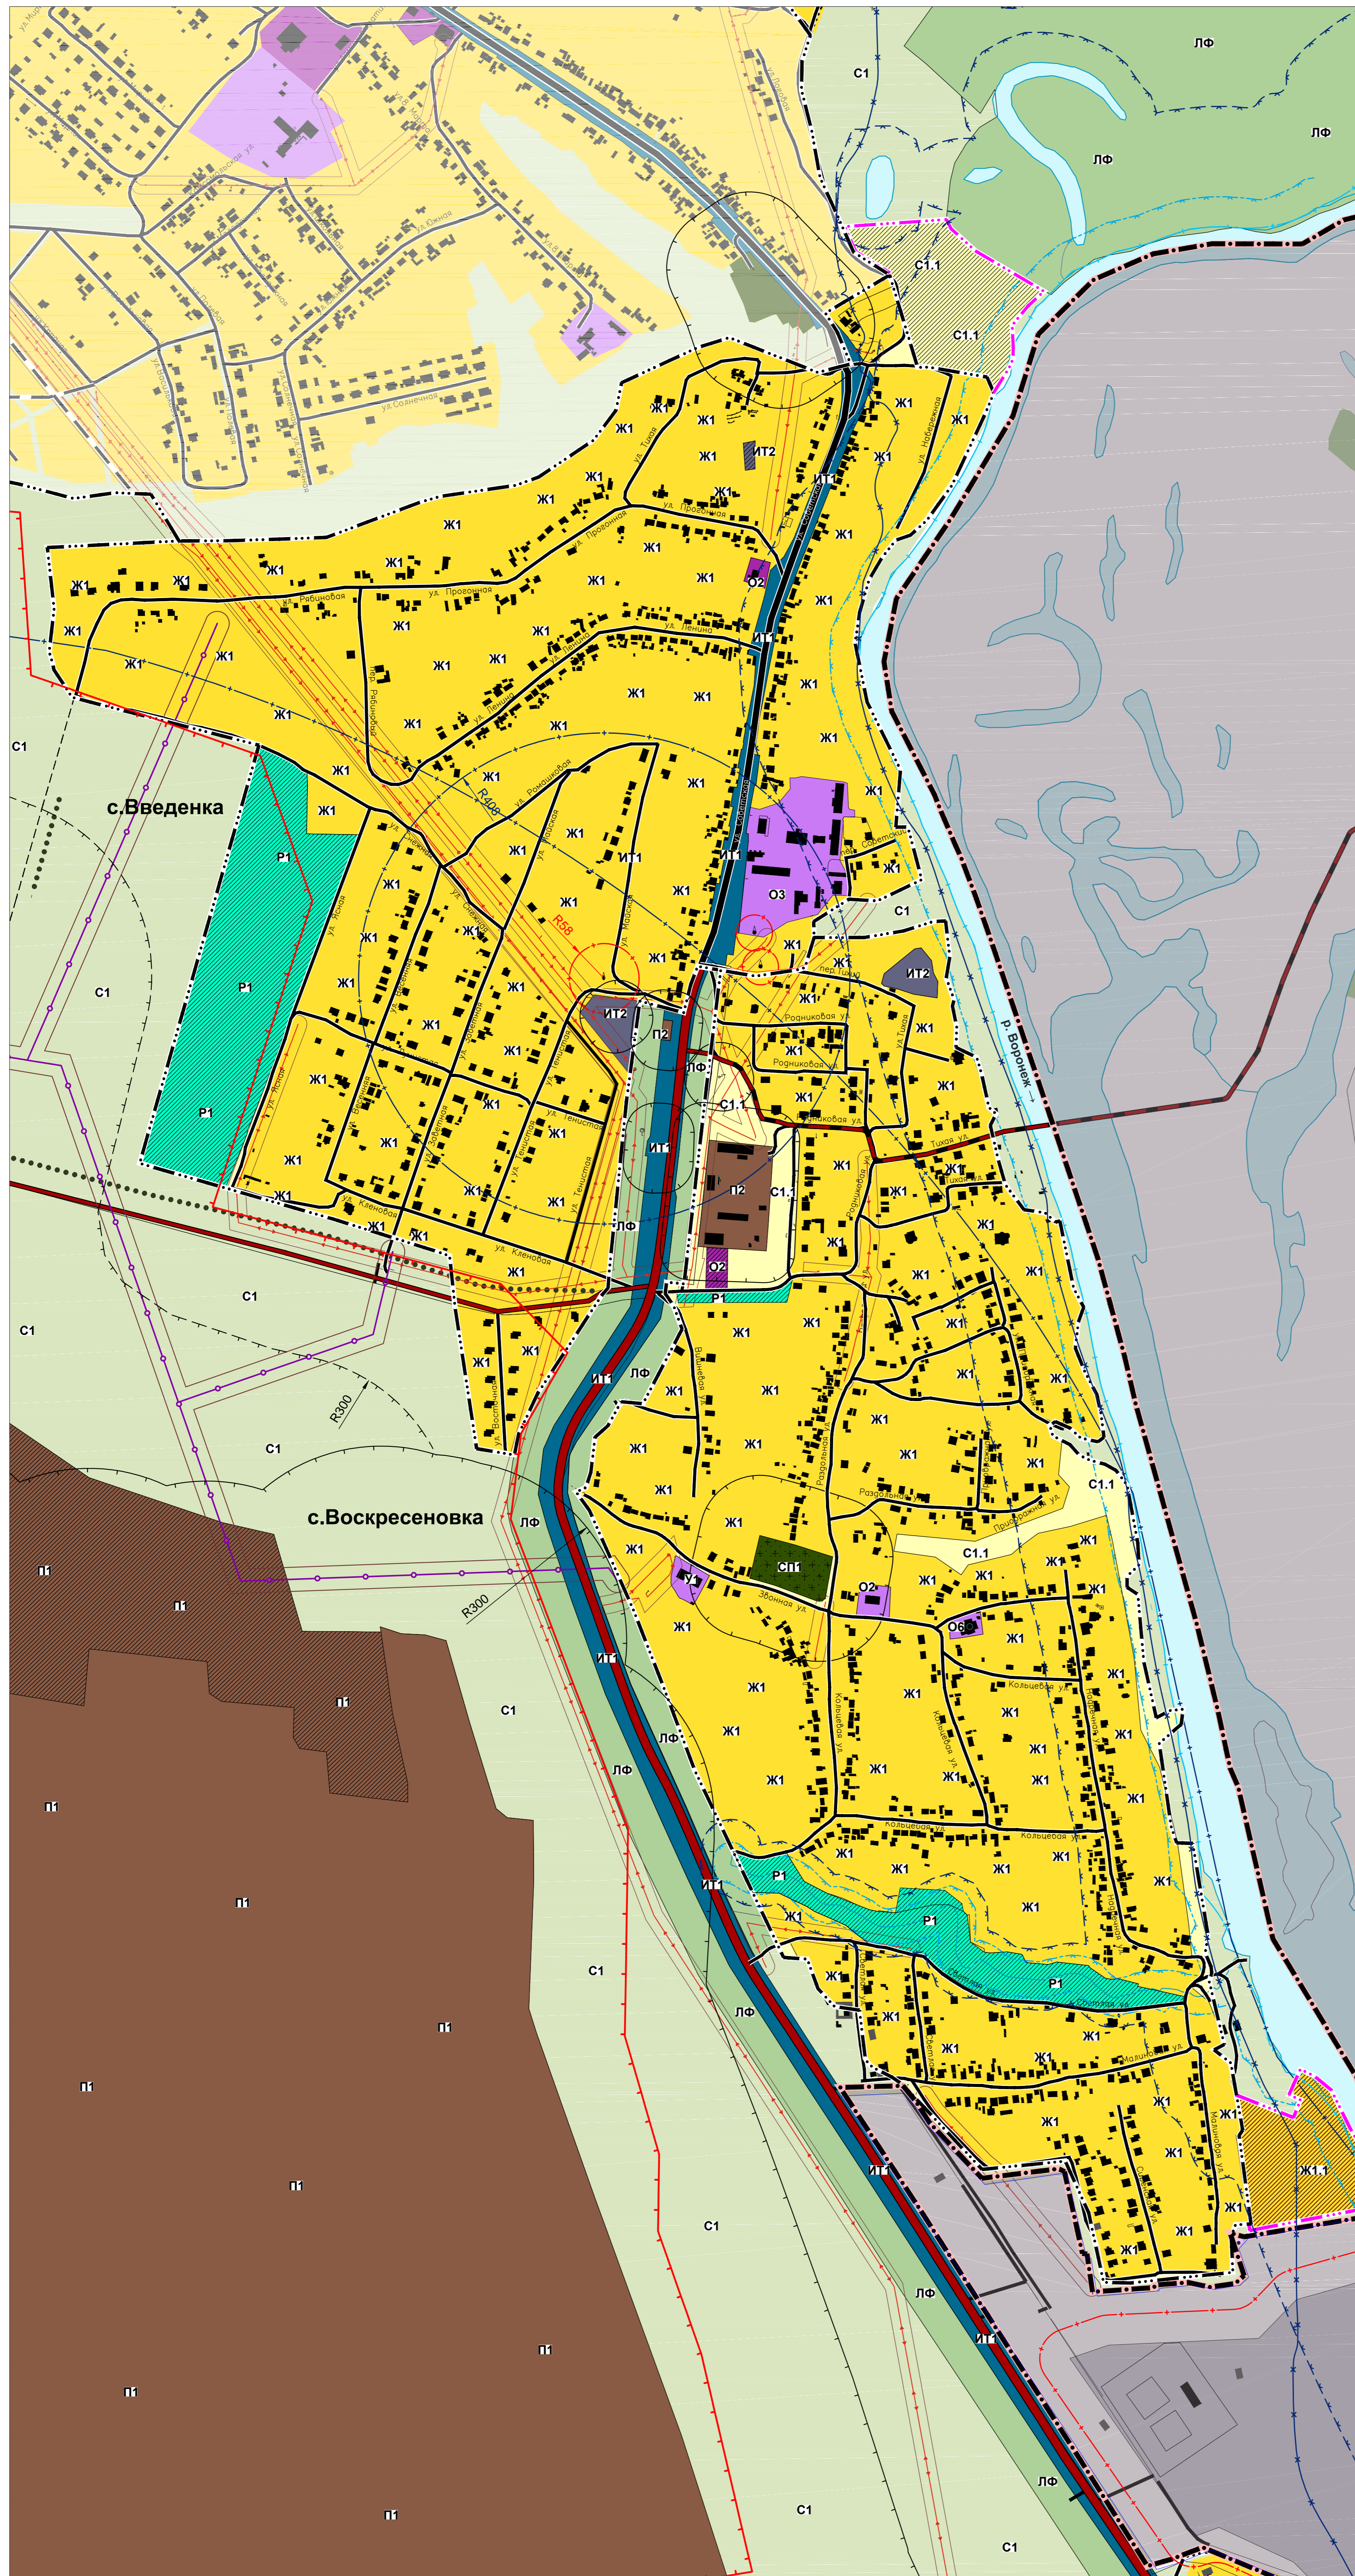

Границы		Условные обозначения		Объекты инженерной и транспортной инфраструктуры	
проект.	сущ.	проект.	сущ.	проект.	сущ.
	Липецкого района		Рекреационные зоны		Узкие полосы леса
	Сельских поселений		Зона зеленых насаждений общего пользования		Водные объекты: реки, ручьи, пруды
	Населенных пунктов		Зоны сельскохозяйственного использования		Участки недр, предоставляемых для добычи полезных ископаемых:
	Жилые зоны		Зона сельскохозяйственных угодий за границей населенного пункта		Зона горного отвода
	Зона индивидуального жилищного строительства		Зона сельскохозяйственных угодий в границе населенного пункта		Объекты культурного наследия:
	Зона индивидуального жилищного строительства на территориях, требующих проведения дополнительных мероприятий по инженерной подготовке		Зона сельскохозяйственного производства		Памятник
	Зоны образования и просвещения		Зона садоводческих товариществ		
	Зона дошкольного, начального и среднего общего образования		Зоны специального назначения		
	Общественно-зеленые зоны		Зона кладбищ		
	Зона обслуживания местного значения		Зона размещения скотомогильников и объектов по обращению с твердыми коммунальными отходами		
	Зона объектов здравоохранения		Зона лесной фонд		
	Зона объектов религиозного назначения		Зоны с особыми условиями использования территории		
	Производственные зоны		Водоохранная зона р.Воронеж - 200 м; проток водотоков - 50 м		
	Зона промышленных, коммунальных предприятий и транспортных хозяйств II и III класса опасности (500м и 300м)		Прибрежная защитная полоса р.Воронеж - 40 м для уклона берега до трех градусов, 50 м для уклона берега три и более градусов, проток водотоков - 30-50 м		
	Зона промышленных, коммунальных предприятий и транспортных хозяйств IV и V класса опасности (100м и 50м)		Санитарно-защитные зоны (50-300 м)		
	Зоны инженерной и транспортной инфраструктуры		Зона санитарной охраны (50 м)		
	Зона транспортной инфраструктуры		Зона санитарной охраны (фактическая граница второго пояса)		
	Зона инженерной инфраструктуры		Зона санитарной охраны (фактическая граница третьего пояса)		
			Зона подготовки рек с уровнем обеспеченности паводка 1%		
			Охранные полосы ЛЭП		
			Охранный зона газопровода		

Им. внесены по распоряжению администрации сельского поселения Введенский сельсовет №9 от 04.03.2021 г.

